


PLANIMETRIA DI PROGETTO : TRATTO A - scala 1 : 1.000

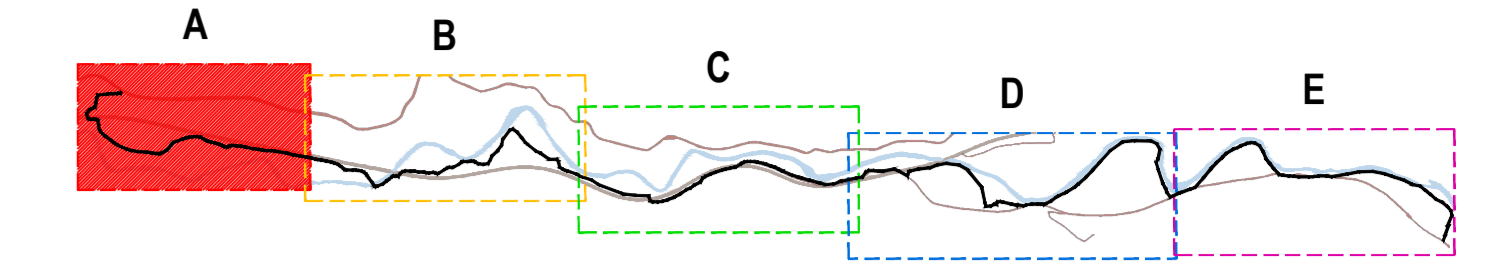

LEGENDA

- TRATTO CON FONDO IN ASFALTO
- TRATTO CON FONDO STERRATO
- NUOVO PERCORSO CHE SEGUE TRACCIATI ESISTENTI
- NUOVO PERCORSO IN AFFIANCAMENTO ALLA STRADA COMUNALE
- NUOVO PERCORSO IN CAMPAGNA / BOSCO
- PUNTO SCATTO DOCUMENTAZIONE FOTOGRAFICA
- 0,000 PROGRESSIVA CHILOMETRICA
- nm PUNTO NOTEVOLE :
 A1 - STRADA DI ACCESSO E ARRIVO DA BALSORANO
 A2 - ACCESSO / ESODO INTERMEDIO N 01
 A3 - IMPLUVIO CON CONDOTTA COLLASSATA

COMUNE DI BALSORANO PROVINCIA DELL'AQUILA

BICIAN

PROGRAMMA STRATEGICO PER
PROMUOVERE LA CICLABILITÀ URBANA

Legge - 11/01/2018 - n. 2 - Mobilità in bicicletta

OGGETTO
**PLANIMETRIA DI PROGETTO SU ORTOFOTO
TRATTO A**

CODICE E0621-013	CATEGORIA/SCALA 1 : 1.000	DATA gennaio 2024	NUMERO ELABORATO BP T.03.A
REV. N.	DESCRIZIONE	REDAITTO	DATA
01			
02			
03			

COMMITTENTE

Comune di Balsorano
Piazza T. Baldassarre, 13
67052 Balsorano (AQ)

PROGETTISTI

ENDES ENGINEERING srl
38122 TRENTO - via della Malvasia 22
ARCO (TN) - via Città Italiana 28E
CLES (TN) - via Trento 26
info@endes.it - endes@arubapcc.it
www.endes.it

ORDINE DEGLI INGEGNERI
DELLA PROV. DI TRENTO
dott. ing. **RUGGERO CAZZOLI**
ISCRIZIONE ALBO N. 1613